



LEGENDA

Langsmarkering 1-1 streep 010

Drempel 30km/h 8cm

SCHOOLZONE

Markering schoolzone

Markering zebrapad

Aanbrengen asfaltverharding, kleur zwart

Aanbrengen asfaltverharding, kleur rood

Aanbrengen elementenverharding, kleur geel

Aanbrengen elementenverharding, kleur grijs

Aanbrengen halfverharding

Egaliseren terrein en inzaaien met grasmengsel


Bestaande komgrens

Materialagrens

Perceelsgrens

AANVULLENDE INFORMATIE

Tenzij anders vermeld:
Maten in meters
Peilmaten in meters t.o.v. N.A.P.
Materiaalmaten en diameters in millimeters

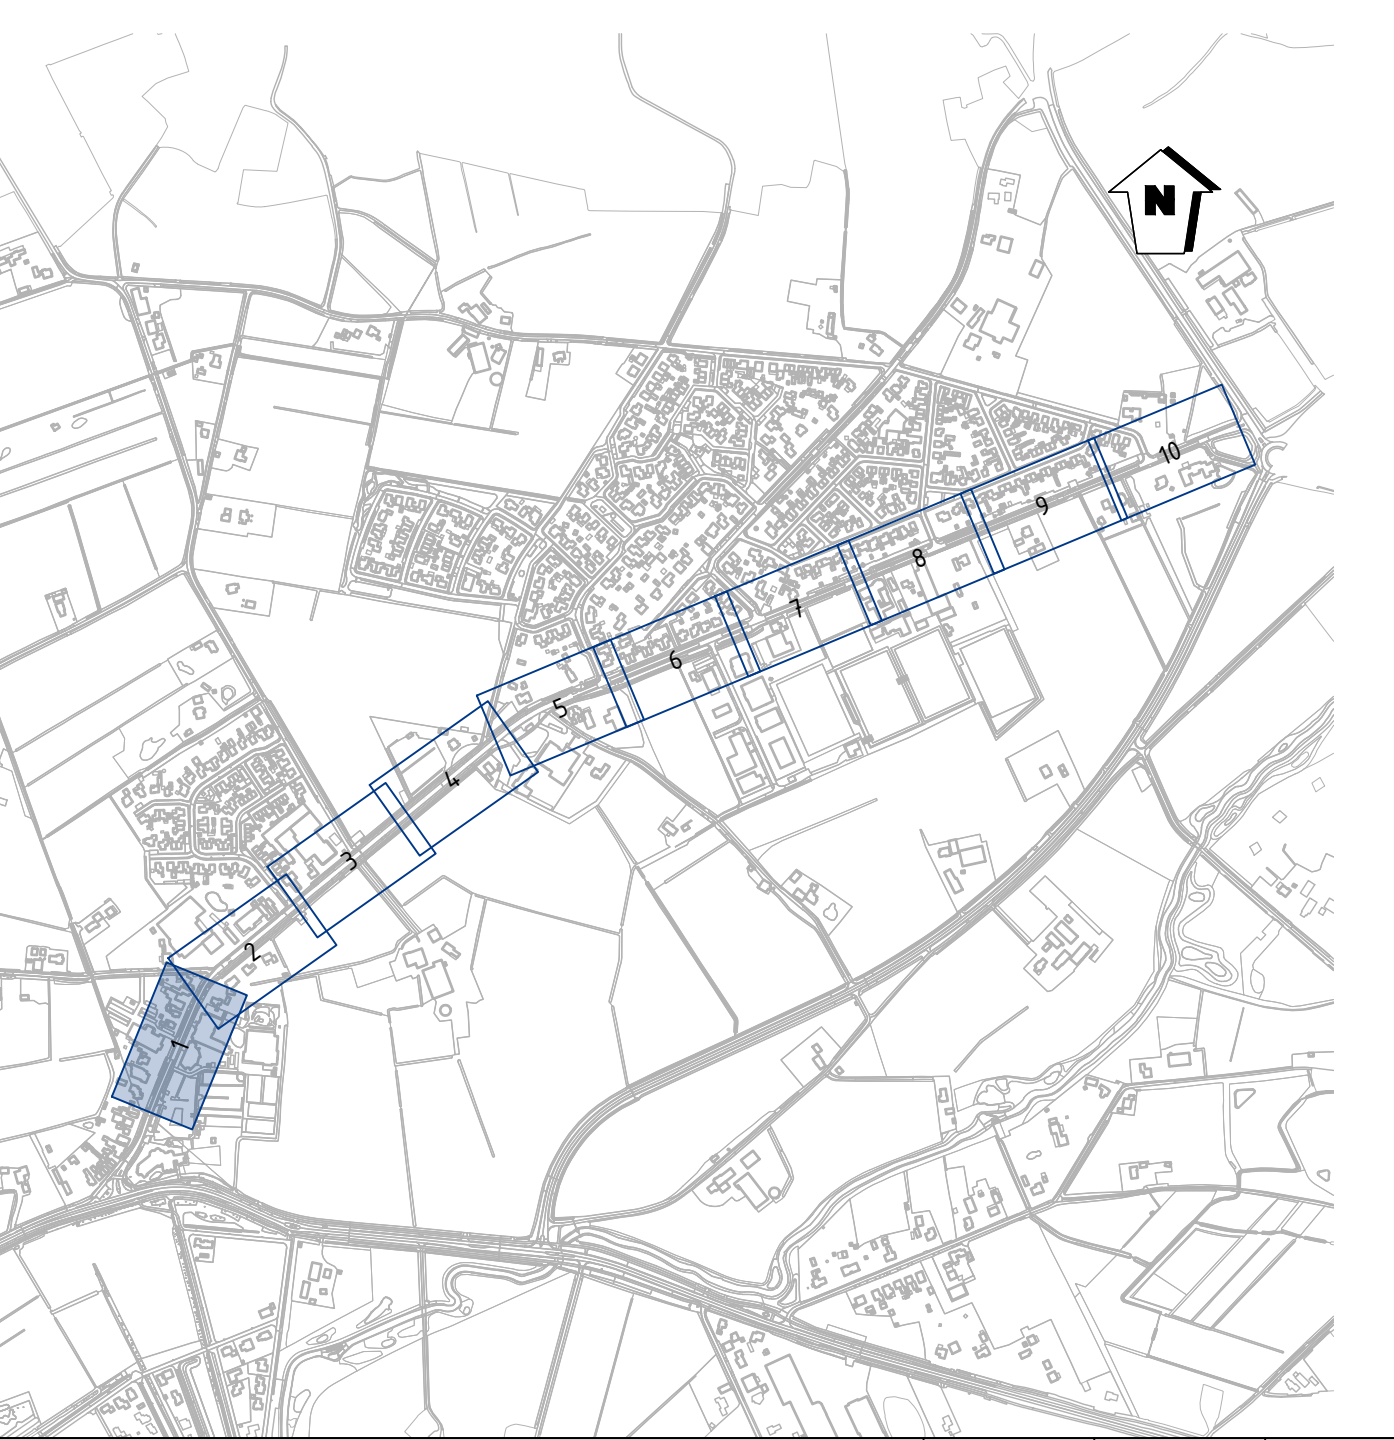

C07	Aanpassingen n.a.v. bewonersavond	B. Jansen	K. Kolman	24-09-2021
C06	Interne opmerkingen verwerkt	B. Jansen	K. Kolman	15-06-2021
C05	Opmerkingen werkgroep verwerkt op tekening	B. Jansen	K. Kolman	27-05-2021
C04	Diverse wijzigingen doorgevoerd	B. Jansen	K. Kolman	18-05-2021
C03	Viakinvulling toegevoegd	B. Jansen	K. Kolman	30-04-2021
C02	Diverse wijzigingen doorgevoerd	B. Jansen	K. Kolman	15-04-2021
C01	eerste uitgave	B. Jansen	K. Kolman	03-04-2021
Versie	wijzigingsomschrijving	getekend	gecontroleerd	datum

adviseurs & ingenieurs openbare ruimte

Opdrachtgever

Gemeente Tubbergen

Omschrijving

VO Almelo'se weg V.2

Onderdeel

0 5 10 15 20m

Projectnummer

2021044

Documentsoort

Tekening

Tekeningnummer

32

Ladnummer

1 van 10

Formaat

A1.0

Schaal

1:200

Status

Concept

074 - 2780674

Mosweg 1 7556 PG Hengelo

info@proviel.nl

www.proviel.nl

Nij geven de openbare ruimte kwaliteit



LEGENDA

Langsmarkering 1-1 streep 010

Drempel 30km/h 8cm

SCHOOLZONE

Markering schoolzone

Markering zebrapad

Aanbrengen asfaltverharding, kleur zwart

Aanbrengen asfaltverharding, kleur rood

Aanbrengen elementenverharding, kleur geel

Aanbrengen elementenverharding, kleur grijs

Aanbrengen halfverharding

Egaliseren terrein en inzaaien met grasmengsel

Bestaande komgrens

Materiaalgrens

Perceelsgrens

AANVULLENDE INFORMATIE

Tenzij anders vermeld:
Maten in meters
Peilmaten in meters t.o.v. N.A.P.
Materiaalmaten en diameters in millimeters

C07	Aanpassingen n.a.v. bewonersavond	B. Jansen	K. Kolman	24-09-2021
C06	Interne opmerkingen verwerkt	B. Jansen	K. Kolman	15-06-2021
C05	Opmerkingen werkgroep verwerkt op tekening	B. Jansen	K. Kolman	27-05-2021
C04	Diverse wijzigingen doorgevoerd	B. Jansen	K. Kolman	18-05-2021
C03	Vlaakinvolving toegevoegd	B. Jansen	K. Kolman	30-04-2021
C02	Diverse wijzigingen doorgevoerd	B. Jansen	K. Kolman	15-04-2021
C01	eerste uitgave	B. Jansen	K. Kolman	03-04-2021
versie	wijzigingsomschrijving	getekend	gecontroleerd	datum

Assemanagement

Ontwerp & Advies

Plannen & Contracten

Klimaat & Duurzaamheid

PROVIEL

adviseurs & ingenieurs openbare ruimte

Gemeente Tubbergen

VO Almelo

SC Almelo

weg V

Projectnummer

2021044

Documentsoort

Tekening

Tekeningnummer

32

Ednummer

2 van 10

Formaat

A1.0

Schaal

1:200

Status

Concept

074 - 2780674


Mosweg 17556 PG Hengelo


info@proviel.nl

www.proviel.nl

Nij geven de openbare ruimte kwaliteit

Projectnr. Proviel: 2021044

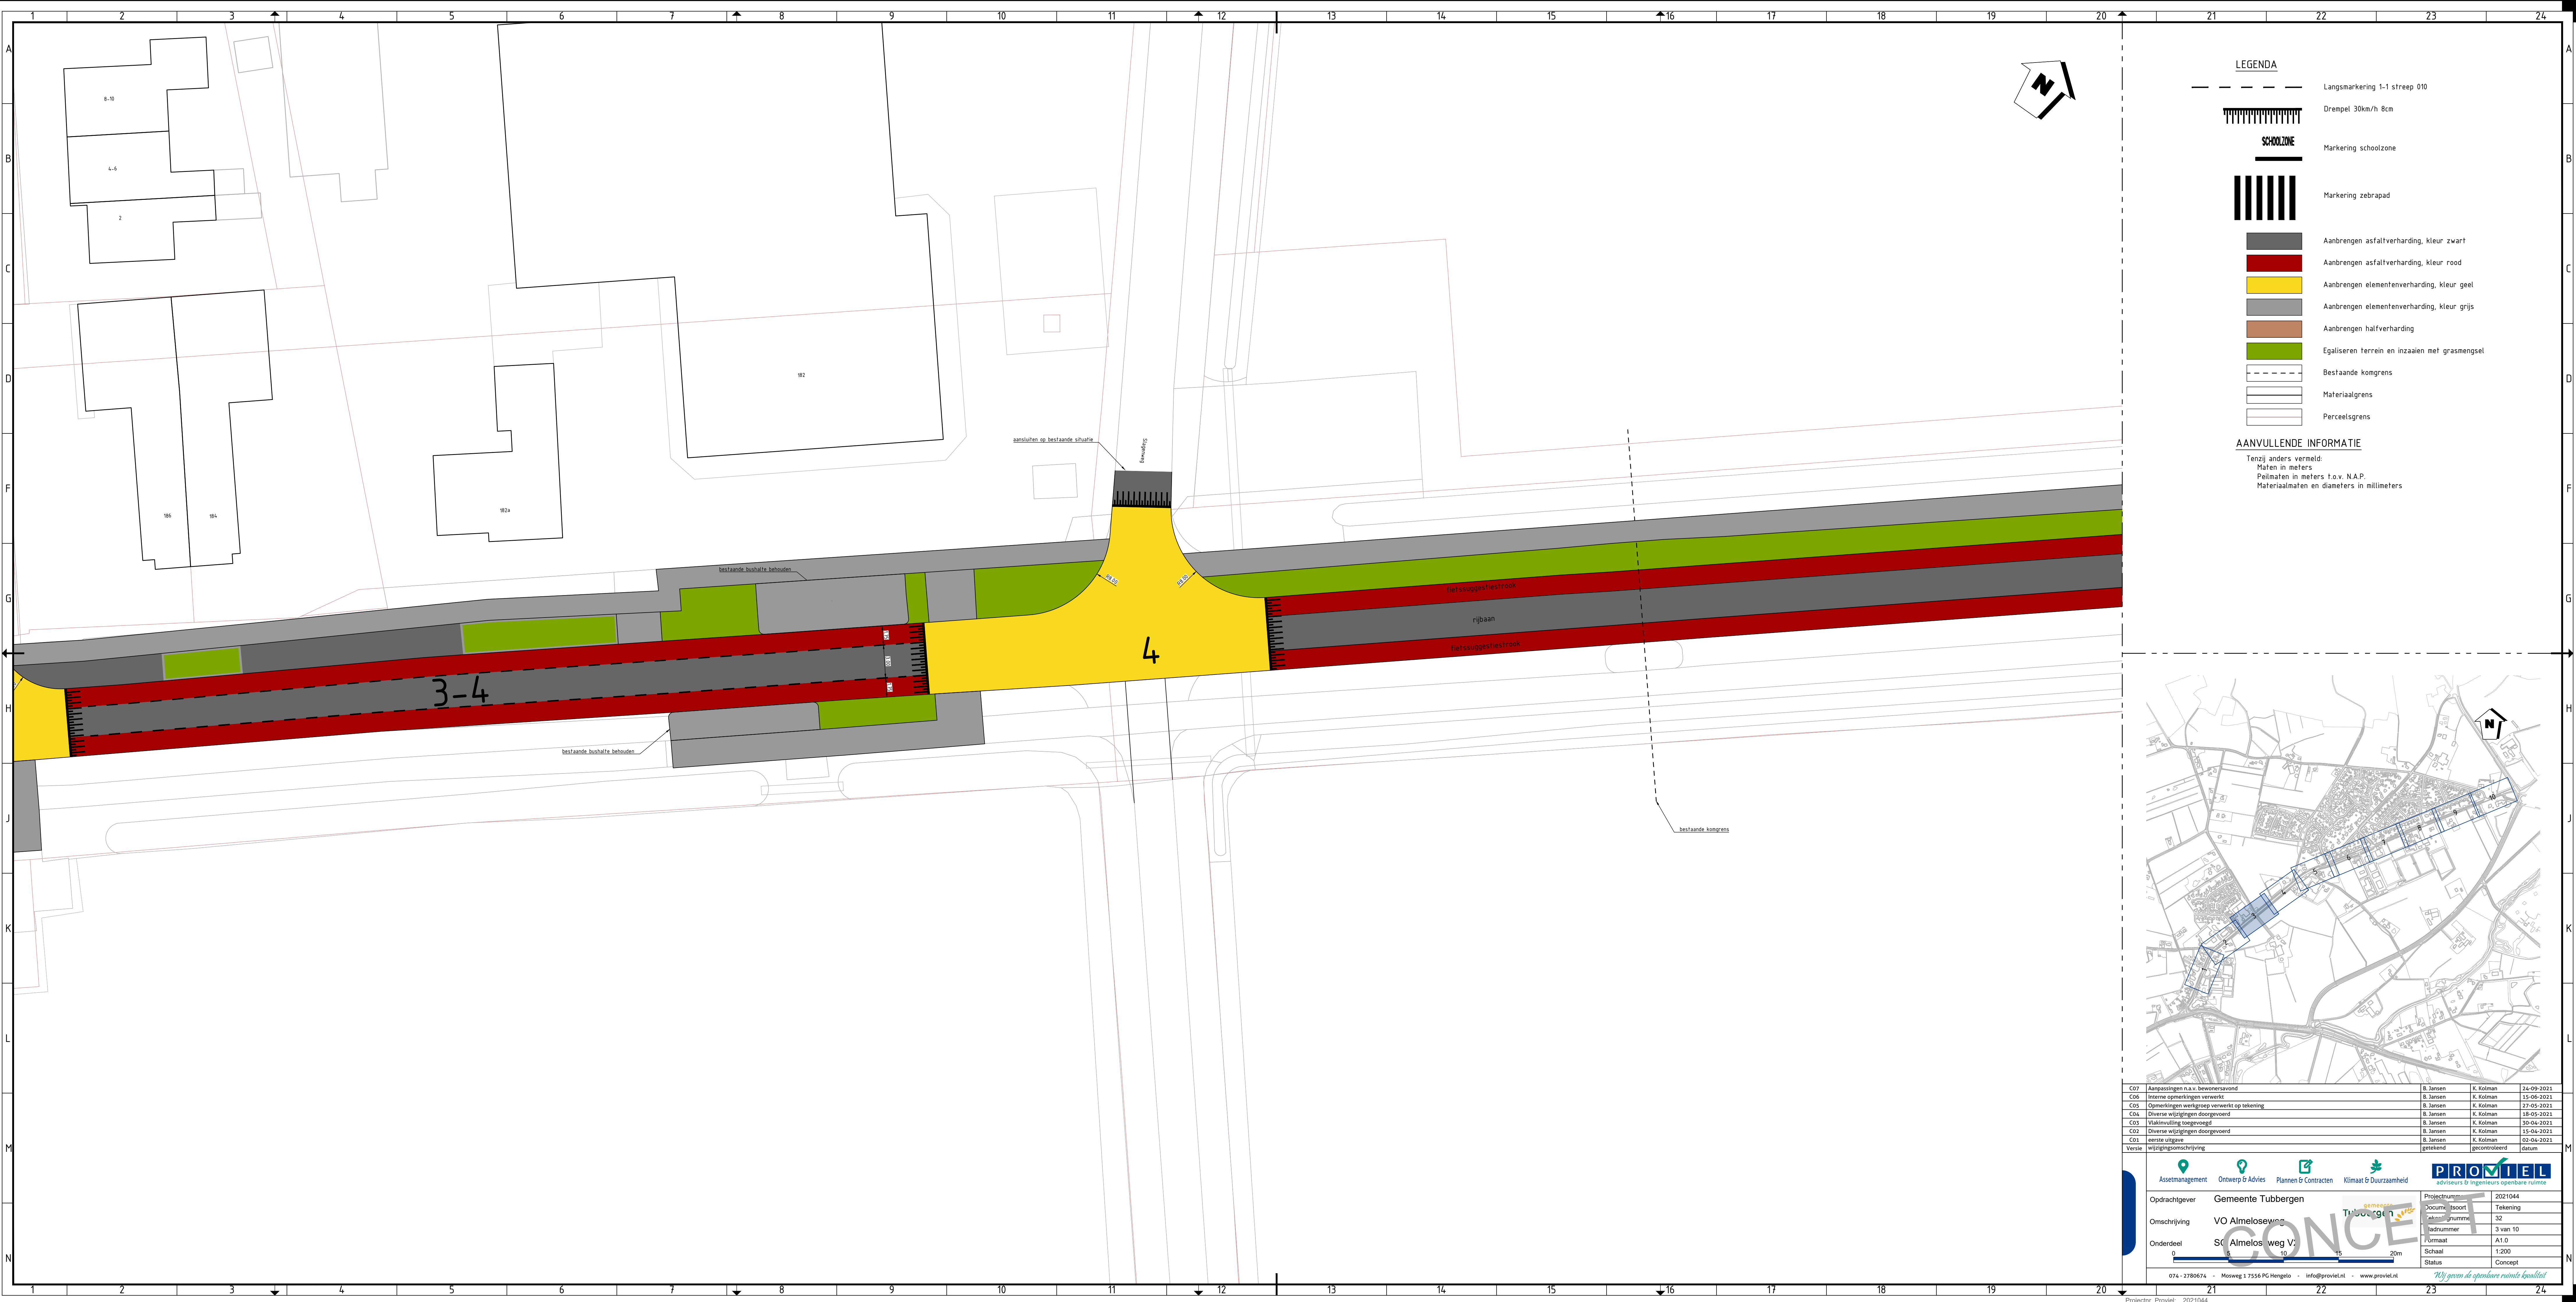

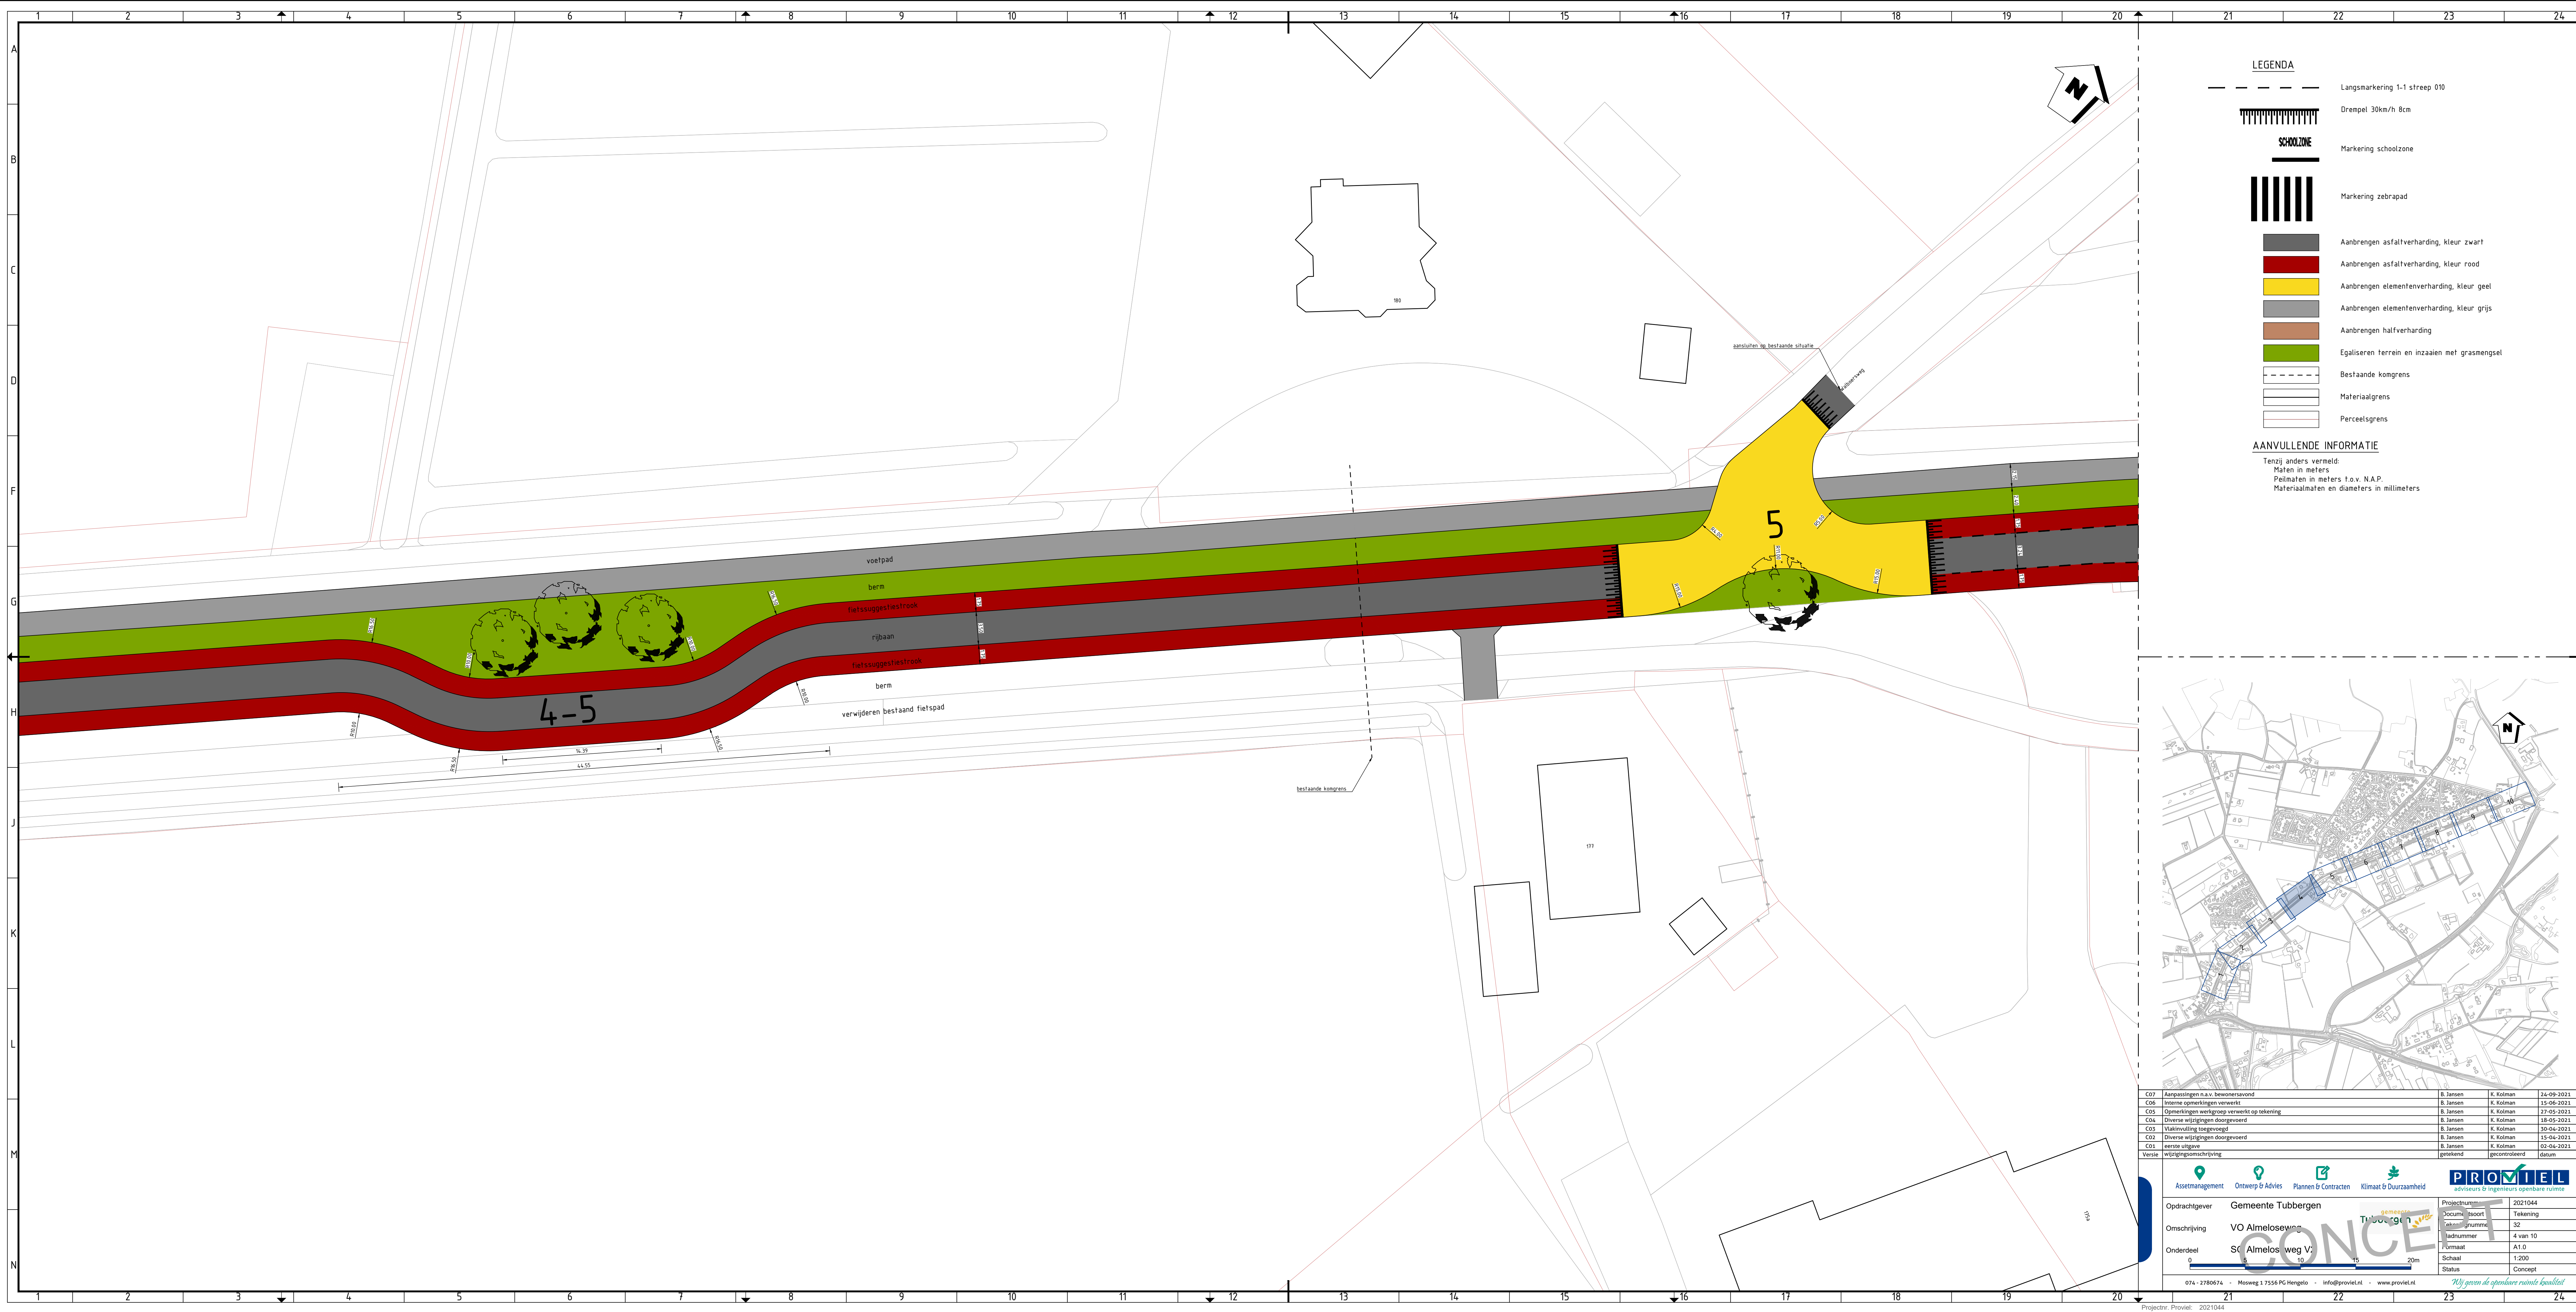



Langsmarkering 1-1 streep 010

Drempel 30km/h 8cm

SCHOLZONE

Markering schoolzone

Markering zebrapad

Aanbrengen asfaltverharding, kleur zwart

Aanbrengen asfaltverharding, kleur rood

Aanbrengen elementenverharding, kleur geel

Aanbrengen elementenverharding, kleur grijs

Aanbrengen halfverharding

Egaliseren terrein en inzaaien met grasmengsel

Bestaande komgrems

Materiaalgrems

Perceelsgrems

AANVULLENDE INFORMATIE

Tenzij anders vermeld:
Maten in meters
Peilmaten in meters t.o.v. N.A.P.
Materiaalmaten en diameters in millimeters

C07	Aanpassingen n.a.v. bewoningsavond	B. Jansen	K. Kolman	24-09-2021
C06	Interne opmerkingen verwerkt	B. Jansen	K. Kolman	15-06-2021
C05	Opmerkingen werkgroep verwerkt op tekening	B. Jansen	K. Kolman	27-05-2021
C04	Diverse wijzigingen doorgevoerd	B. Jansen	K. Kolman	18-05-2021
C03	Vlaakinfilling toegevoegd	B. Jansen	K. Kolman	30-04-2021
C02	Diverse wijzigingen doorgevoerd	B. Jansen	K. Kolman	15-04-2021
C01	eerste uitgave	B. Jansen	K. Kolman	03-04-2021
Versie	wijzigingsomschrijving	getekend	gecontroleerd	datum

Assetmanagement

Ontwerp & Advies

Plannen & Contracten

Klimaat & Duurzaamheid

PROVIEL

adviseurs & ingenieurs openbare ruimte

Opdrachtgever

Gemeente Tubbergen

Omschrijving

VO Almeloeweg V.0

Onderdeel

SC Almeloeweg V.0

Projectnummer

2021044

Tekening

32

bladnummer

5 van 10

Formaat

A1.0

Schaal

1:200

Status

Concept


074 - 2780674

Mosweg 1 7556 PG Hengelo

info@proviel.nl

www.proviel.nl

Nij geven de openbare ruimte kwaliteit

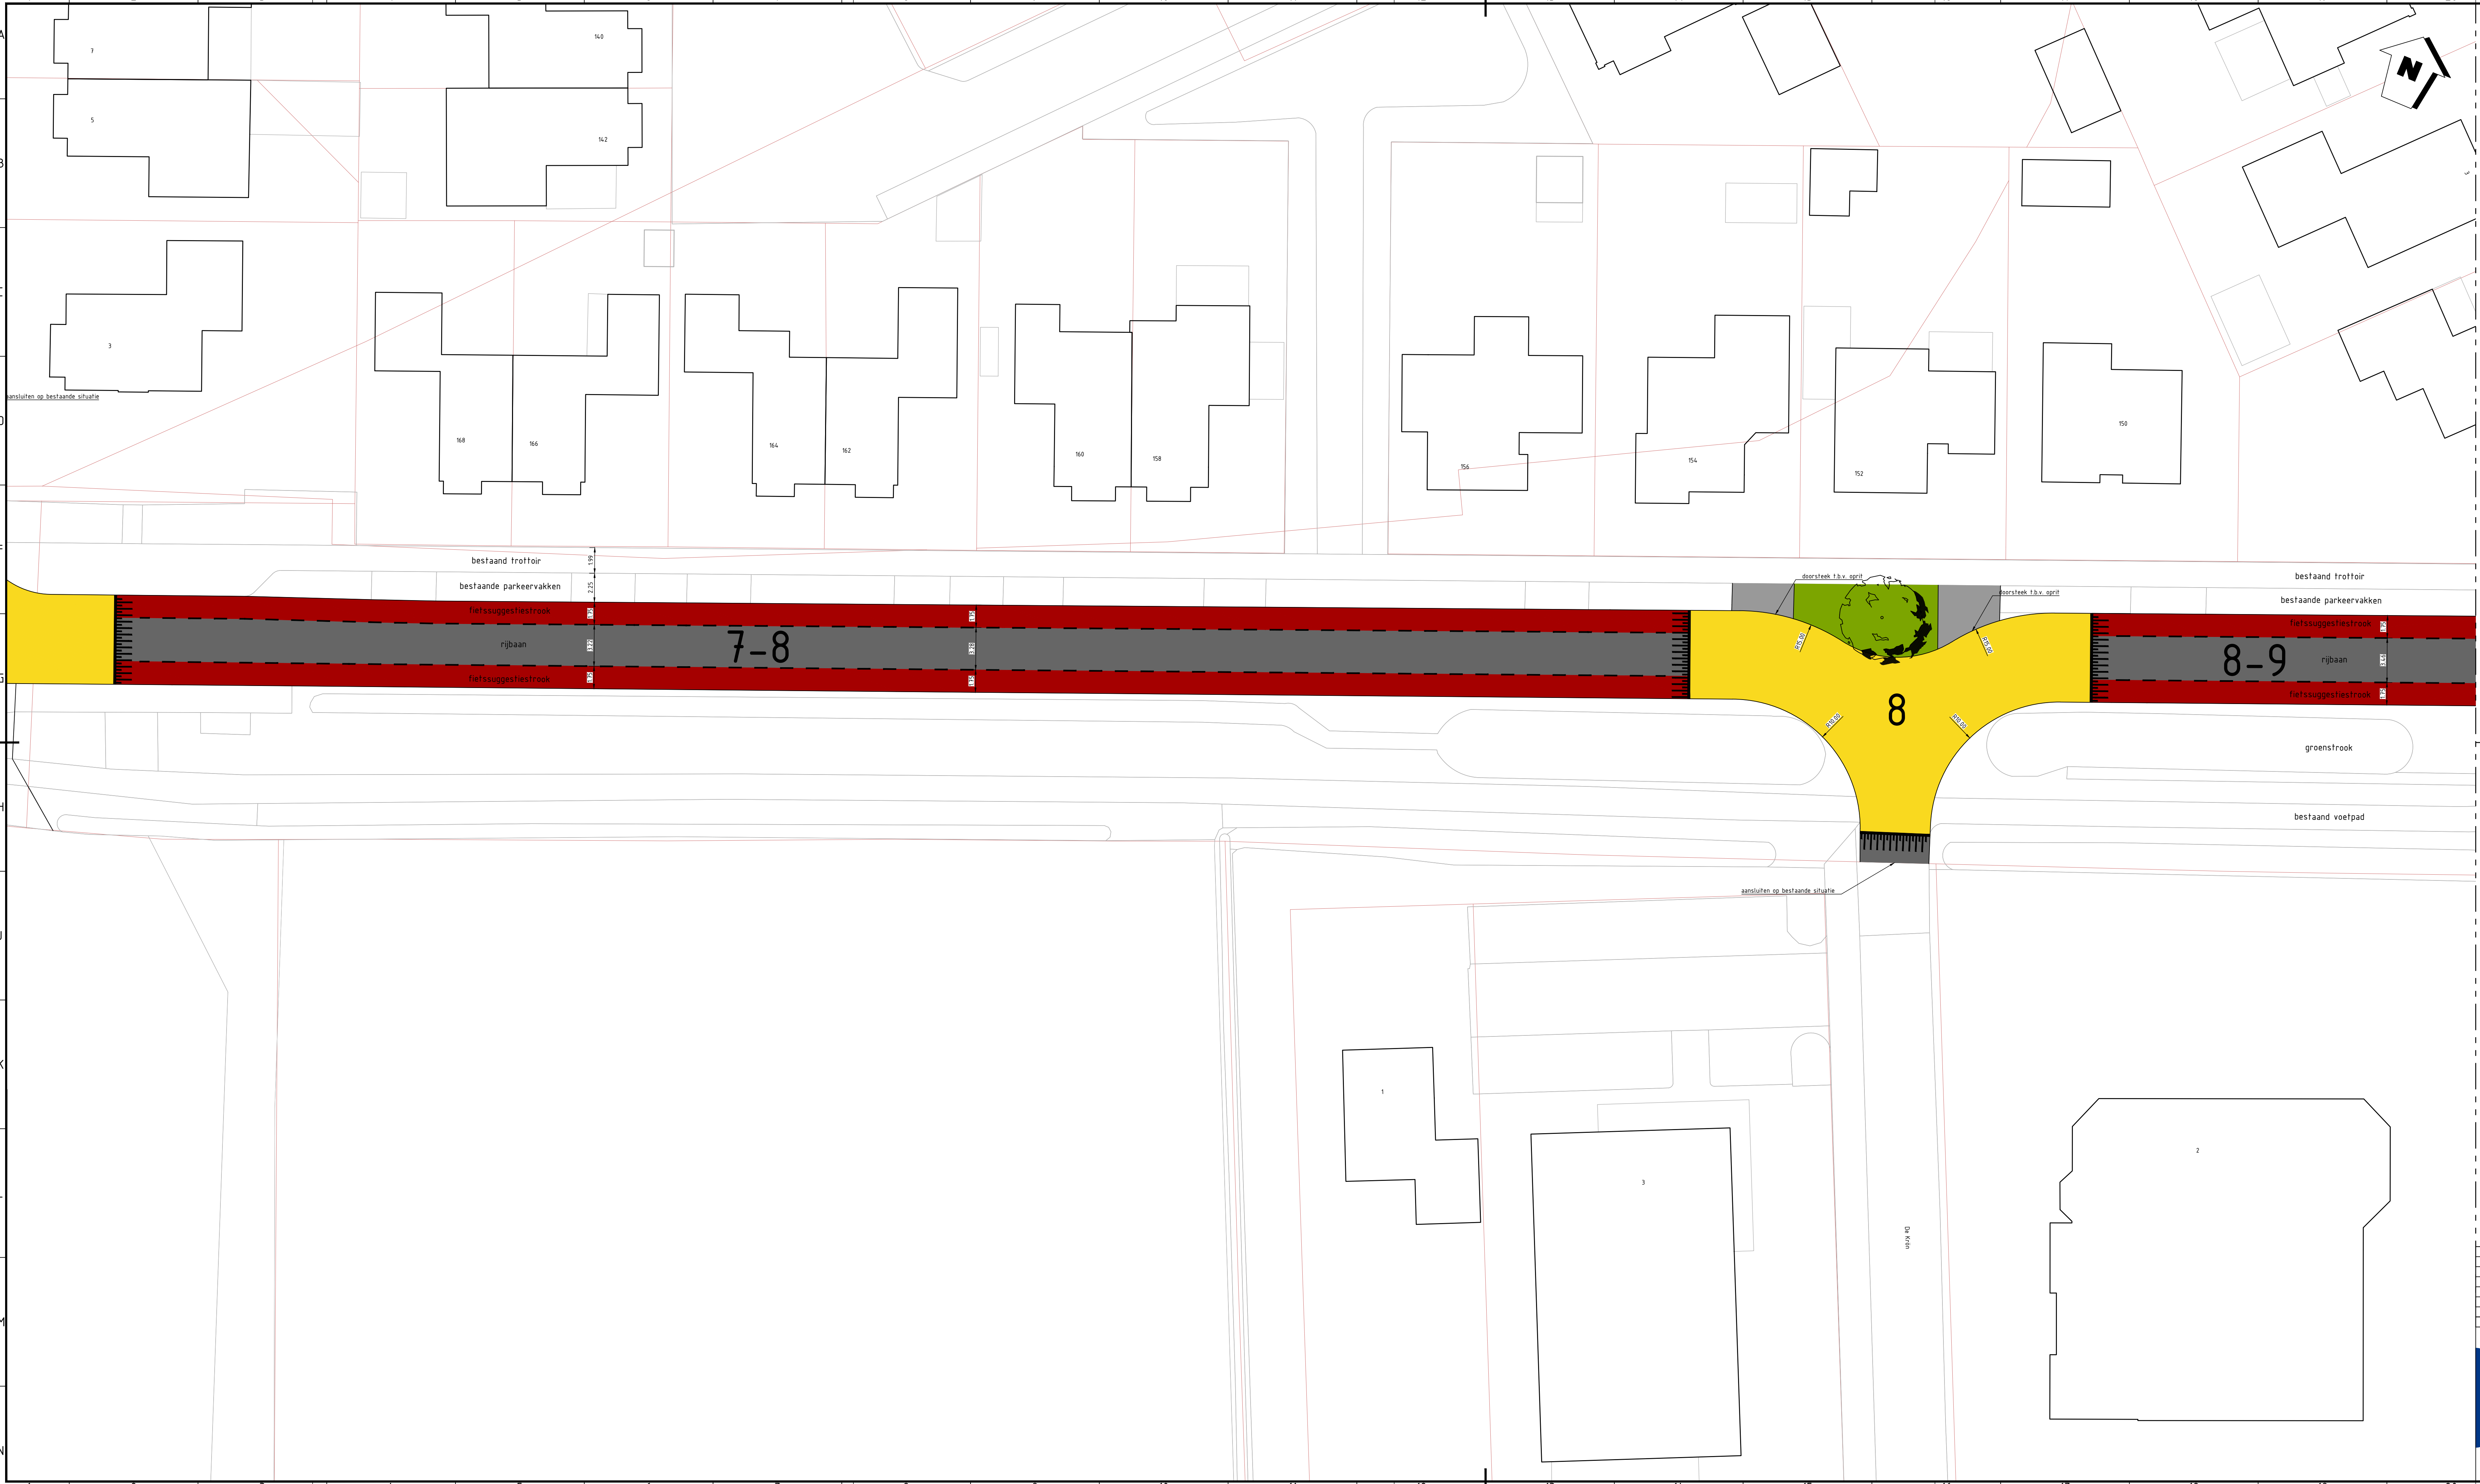

LEGENDA

Langsmarkering 1-1 streep 010

Drempel 30km/h 8cm

SCHOOLZONE

Markering schoolzone

Markering zebrapad

Aanbrengen asfaltverharding, kleur zwart

Aanbrengen asfaltverharding, kleur rood

Aanbrengen elementenverharding, kleur geel

Aanbrengen elementenverharding, kleur grijs

Aanbrengen halfverharding

Egaliseren terrein en inzaaien met grasmengsel


Bestaande komgrens

Materiaalgrens

Perceelsgrens

AANVULLENDE INFORMATIE

Tenzij anders vermeld:
Maten in meters
Peilmaten in meters t.o.v. N.A.P.
Materiaalmaten en diameters in millimeters

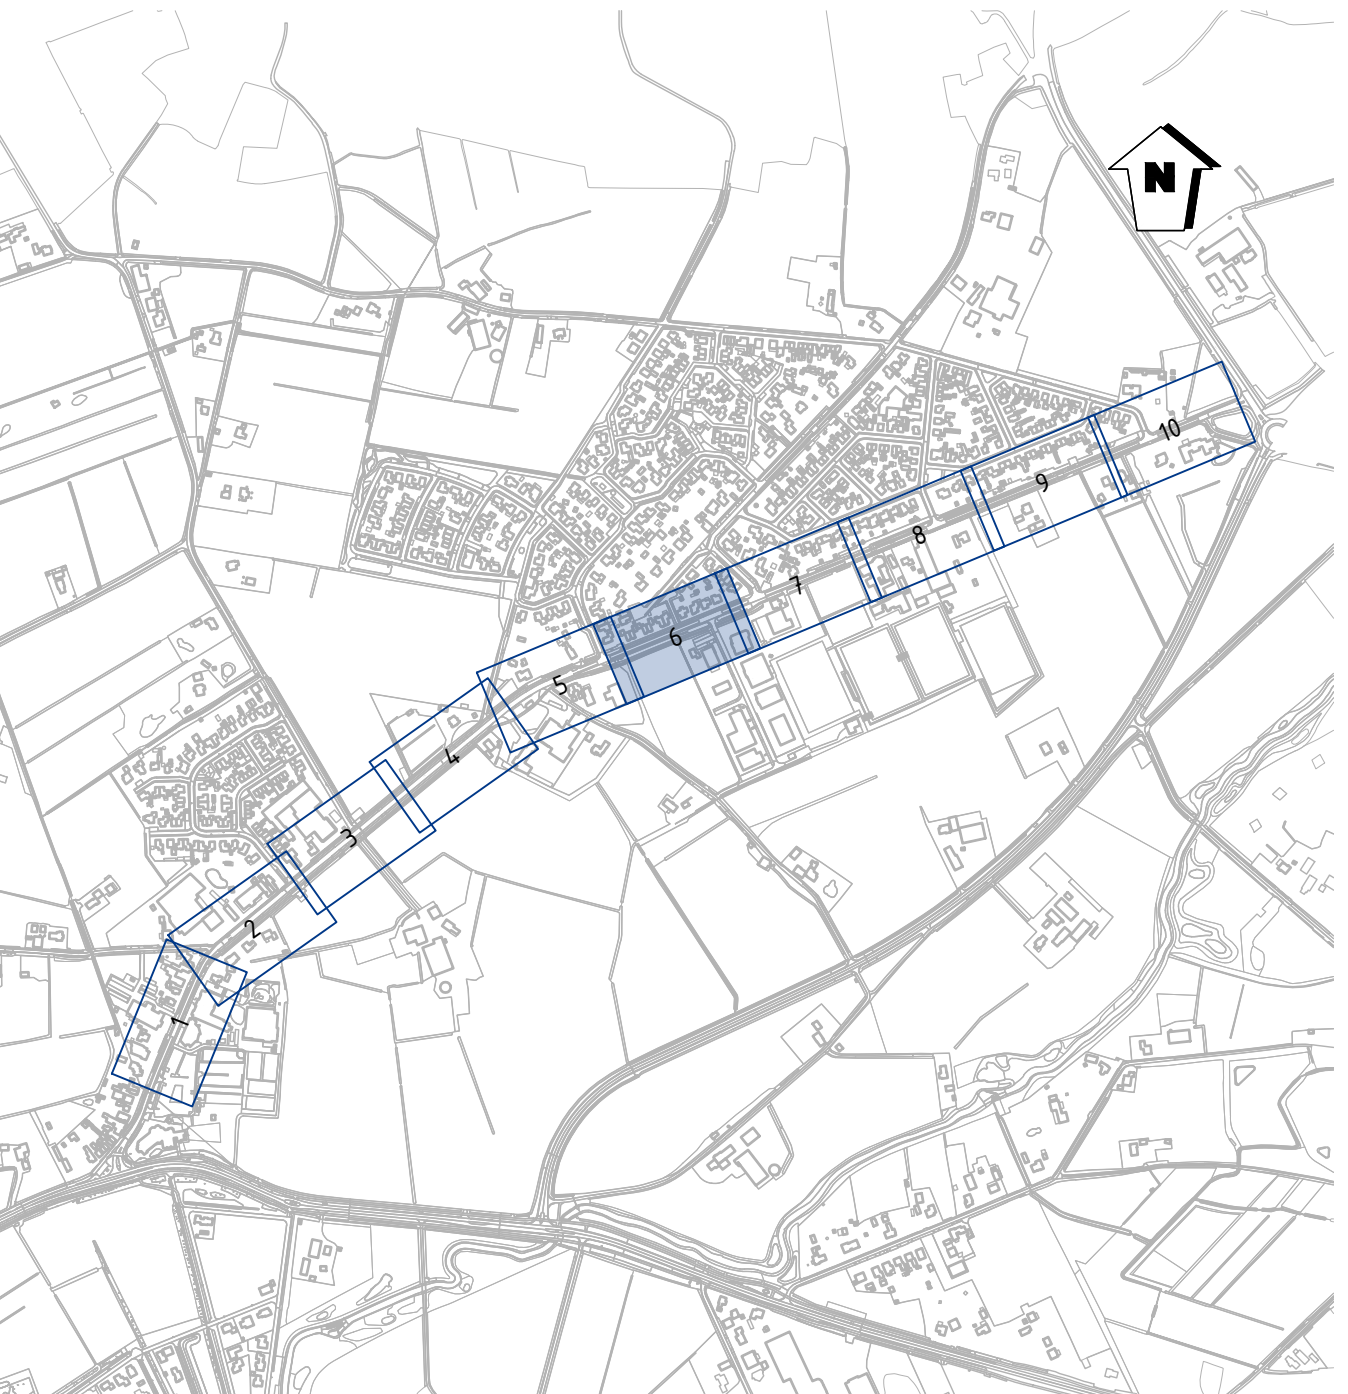

C07	Aanpassingen n.a.v. bewonersavond	B. Jansen	K. Kolman	24-09-2021
C06	Interne opmerkingen verwerkt	B. Jansen	K. Kolman	15-06-2021
C05	Opmerkingen werkgroep verwerkt op tekening	B. Jansen	K. Kolman	27-05-2021
C04	Diverse wijzigingen doorgevoerd	B. Jansen	K. Kolman	18-05-2021
C03	Vlaakinvaling toegevoegd	B. Jansen	K. Kolman	30-04-2021
C02	Diverse wijzigingen doorgevoerd	B. Jansen	K. Kolman	15-04-2021
C01	eerste uitgave	B. Jansen	K. Kolman	03-04-2021
Versie	wijzigingsomschrijving	getekend	gecontroleerd	datum

Assetmanagement

Ontwerp & Advies

Plannen & Contracten

Klimaat & Duurzaamheid

PROVIEL

adviseurs & ingenieurs openbare ruimte

Opdrachtgever

Gemeente Tubbergen

Omschrijving

VO Almeloeweg V.1

Onderdeel

SC Almeloeweg V.1

Projectnummer

2021044

Tekening

32

bladnummer

6 van 10

Formaat

A1.0

Schaal

1:200

Status

Concept

074 - 2780674


Mosweg 1 7556 PG Hengelo

info@proviel.nl

www.proviel.nl

Nij geven de openbare ruimte kwaliteit

Projectnr. Proviel: 2021044

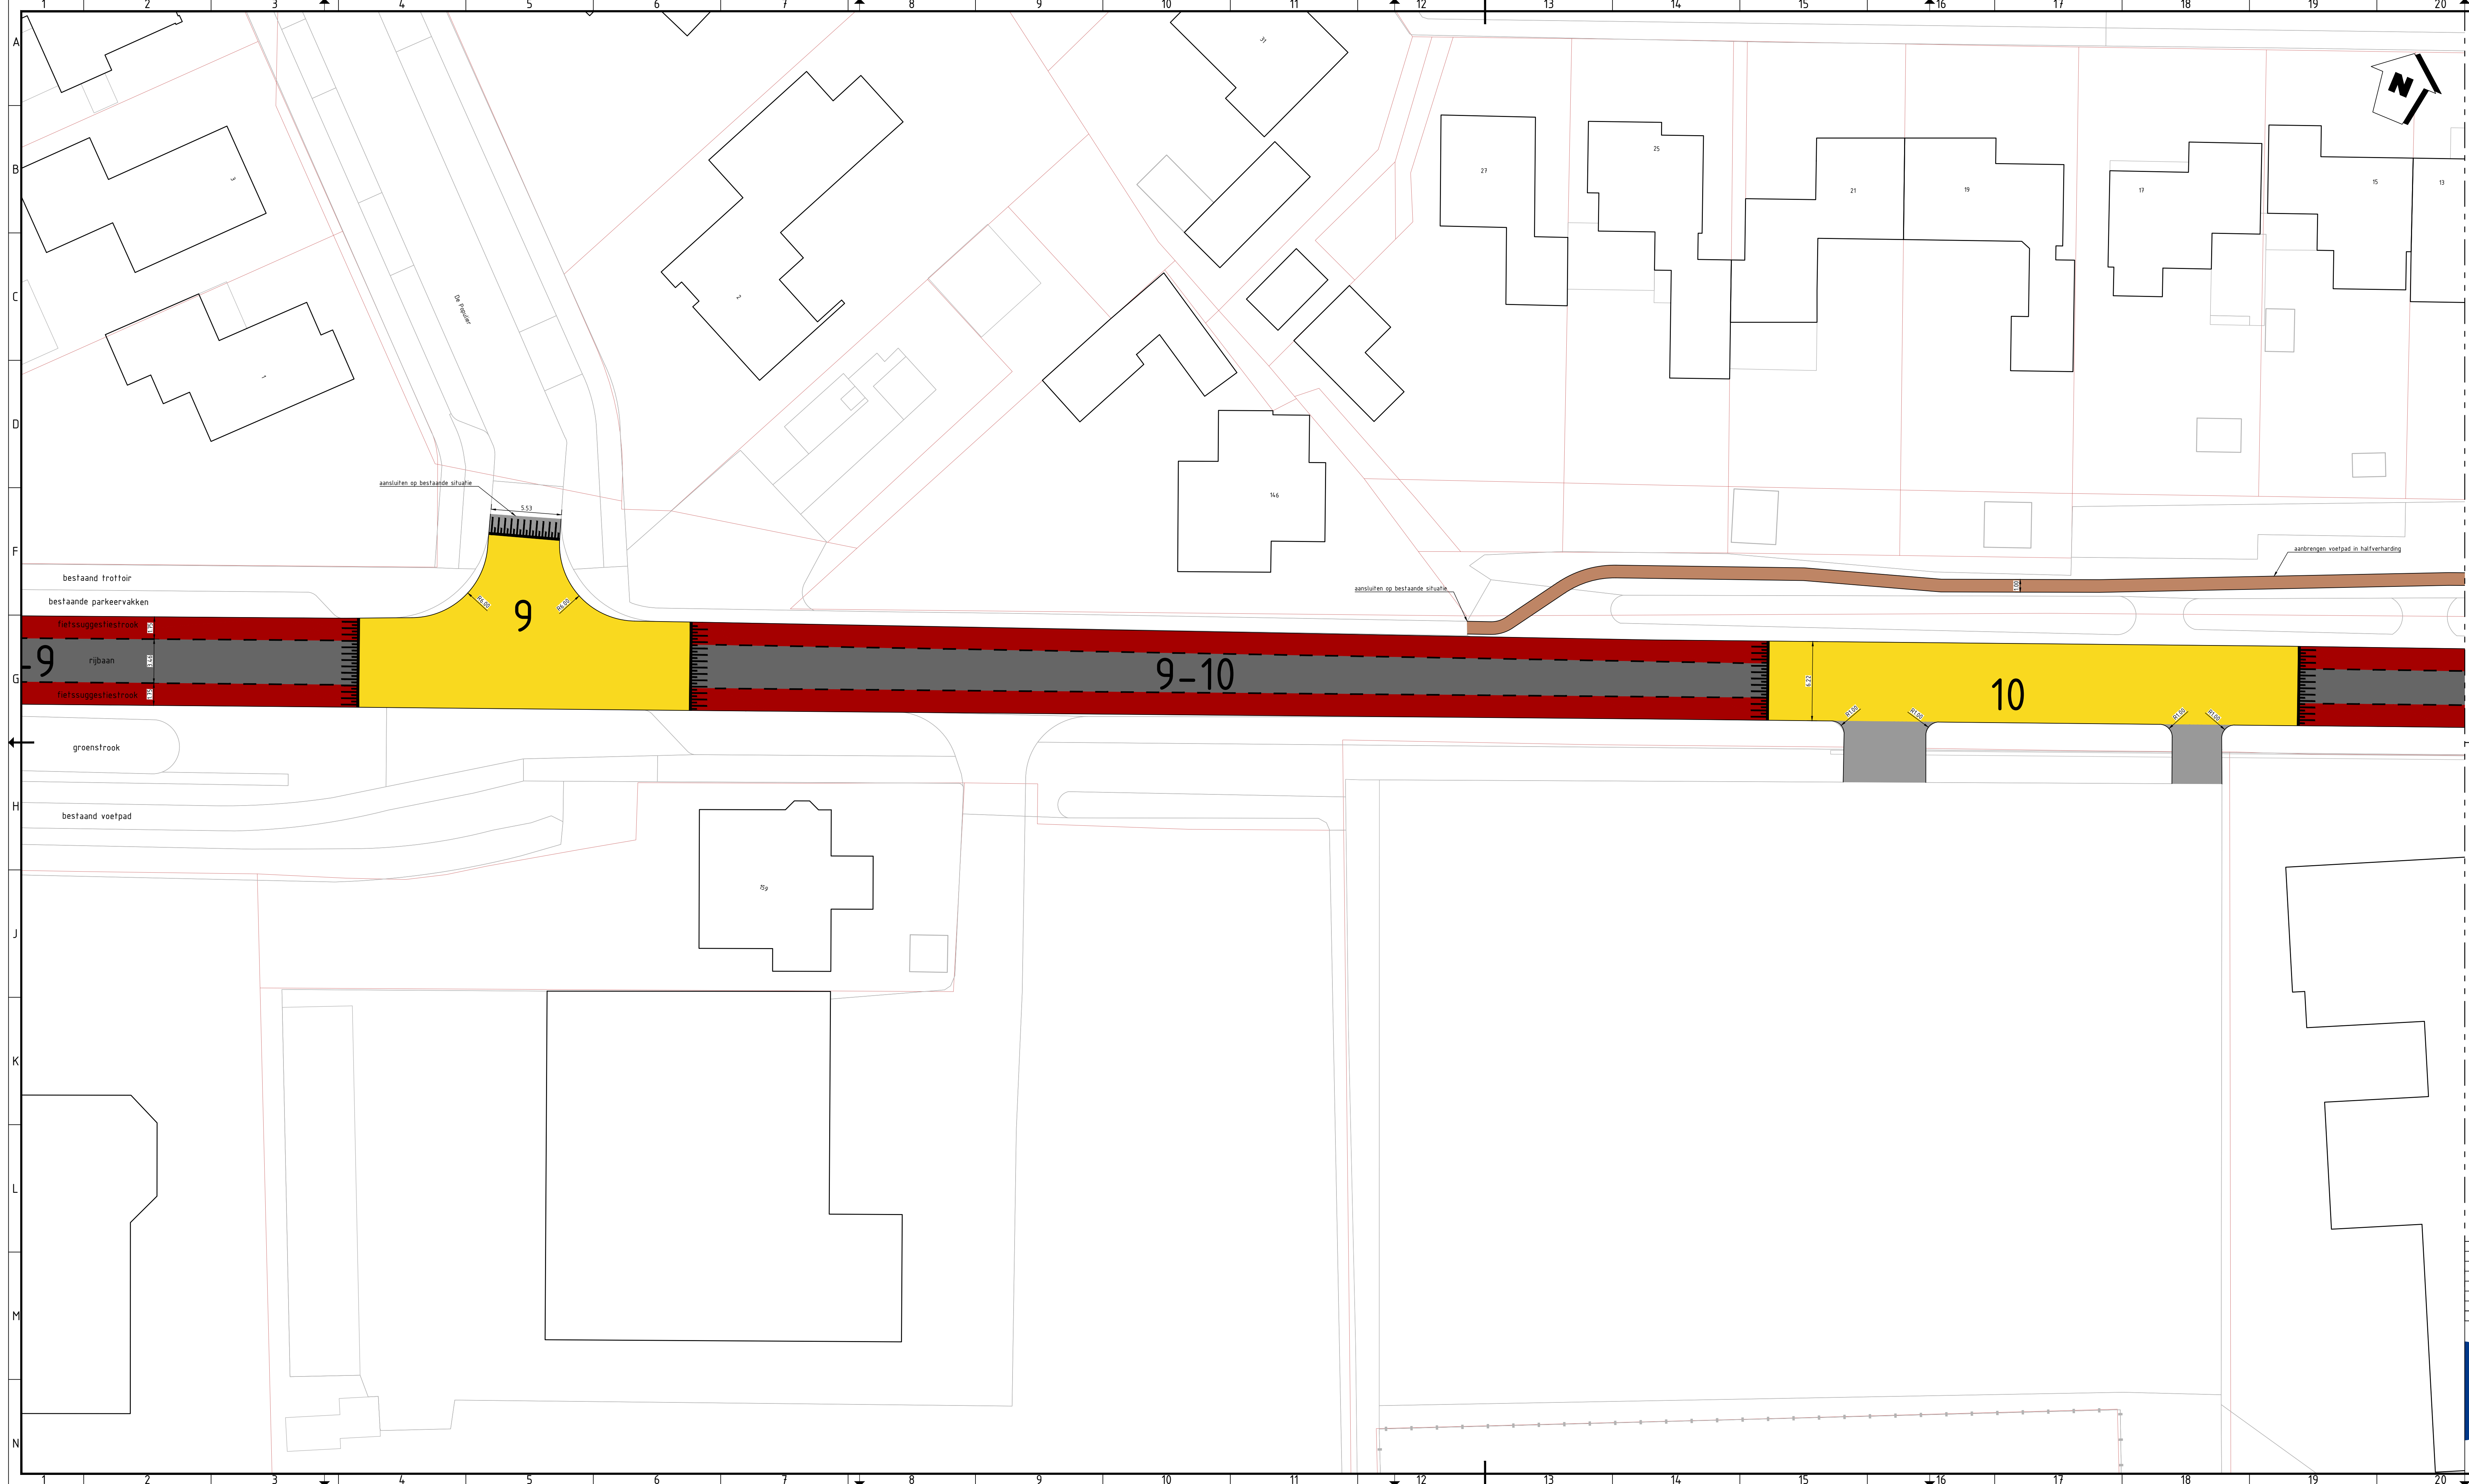

LEGENDA

Langsmarkering 1-1 streep 010

Drempel 30km/h 8cm

SCHOOLZONE

Markering schoolzone

Markering zebrapad

Aanbrengen asfaltverharding, kleur zwart

Aanbrengen asfaltverharding, kleur rood

Aanbrengen elementenverharding, kleur geel

Aanbrengen elementenverharding, kleur grijs

Aanbrengen halfverharding

Egaliseren terrein en inzaaien met grasmengsel

Bestaande komgrens

Materiaalgrens

Perceelsgrens

AANVULLENDE INFORMATIE

Tenzij anders vermeld:
Maten in meters
Peilmaten in meters t.o.v. N.A.P.
Materiaalmaten en diameters in millimeters



C07	Aanpassingen n.a.v. bewonersavond	B. Jansen	K. Kolman	24-09-2021
C06	Interne opmerkingen verwerkt	B. Jansen	K. Kolman	15-06-2021
C05	Opmerkingen werkgroep verwerkt op tekening	B. Jansen	K. Kolman	27-05-2021
C04	Diverse wijzigingen doorgevoerd	B. Jansen	K. Kolman	18-05-2021
C03	Vlaakinvolting toegevoegd	B. Jansen	K. Kolman	30-04-2021
C02	Diverse wijzigingen doorgevoerd	B. Jansen	K. Kolman	15-04-2021
C01	Eerste uitgave	B. Jansen	K. Kolman	01-04-2021
Versie	wijzigingsomschrijving	getekend	gecontroleerd	datum

Assetmanagement

Ontwerp & Advies

Plannen & Contracten

Klimaat & Duurzaamheid

PROVIEL

adviseurs & ingenieurs openbare ruimte

Opdrachtgever

Gemeente Tubbergen

Omschrijving

VO Almeloseweg

Onderdeel

SC Almeloseweg V2

Projectnummer

2021044

Documentsoort

Tekening

Tekeningnummer

32

Ladnummer

7 van 10

Formaat

A1.0

Schaal

1:200

Status

Concept

074 - 2780674


Mosweg 1 7556 PG Hengelo


info@proviel.nl

www.proviel.nl

Nij geven de openbare ruimte kwaliteit

Projectnr: Proviel: 2021044

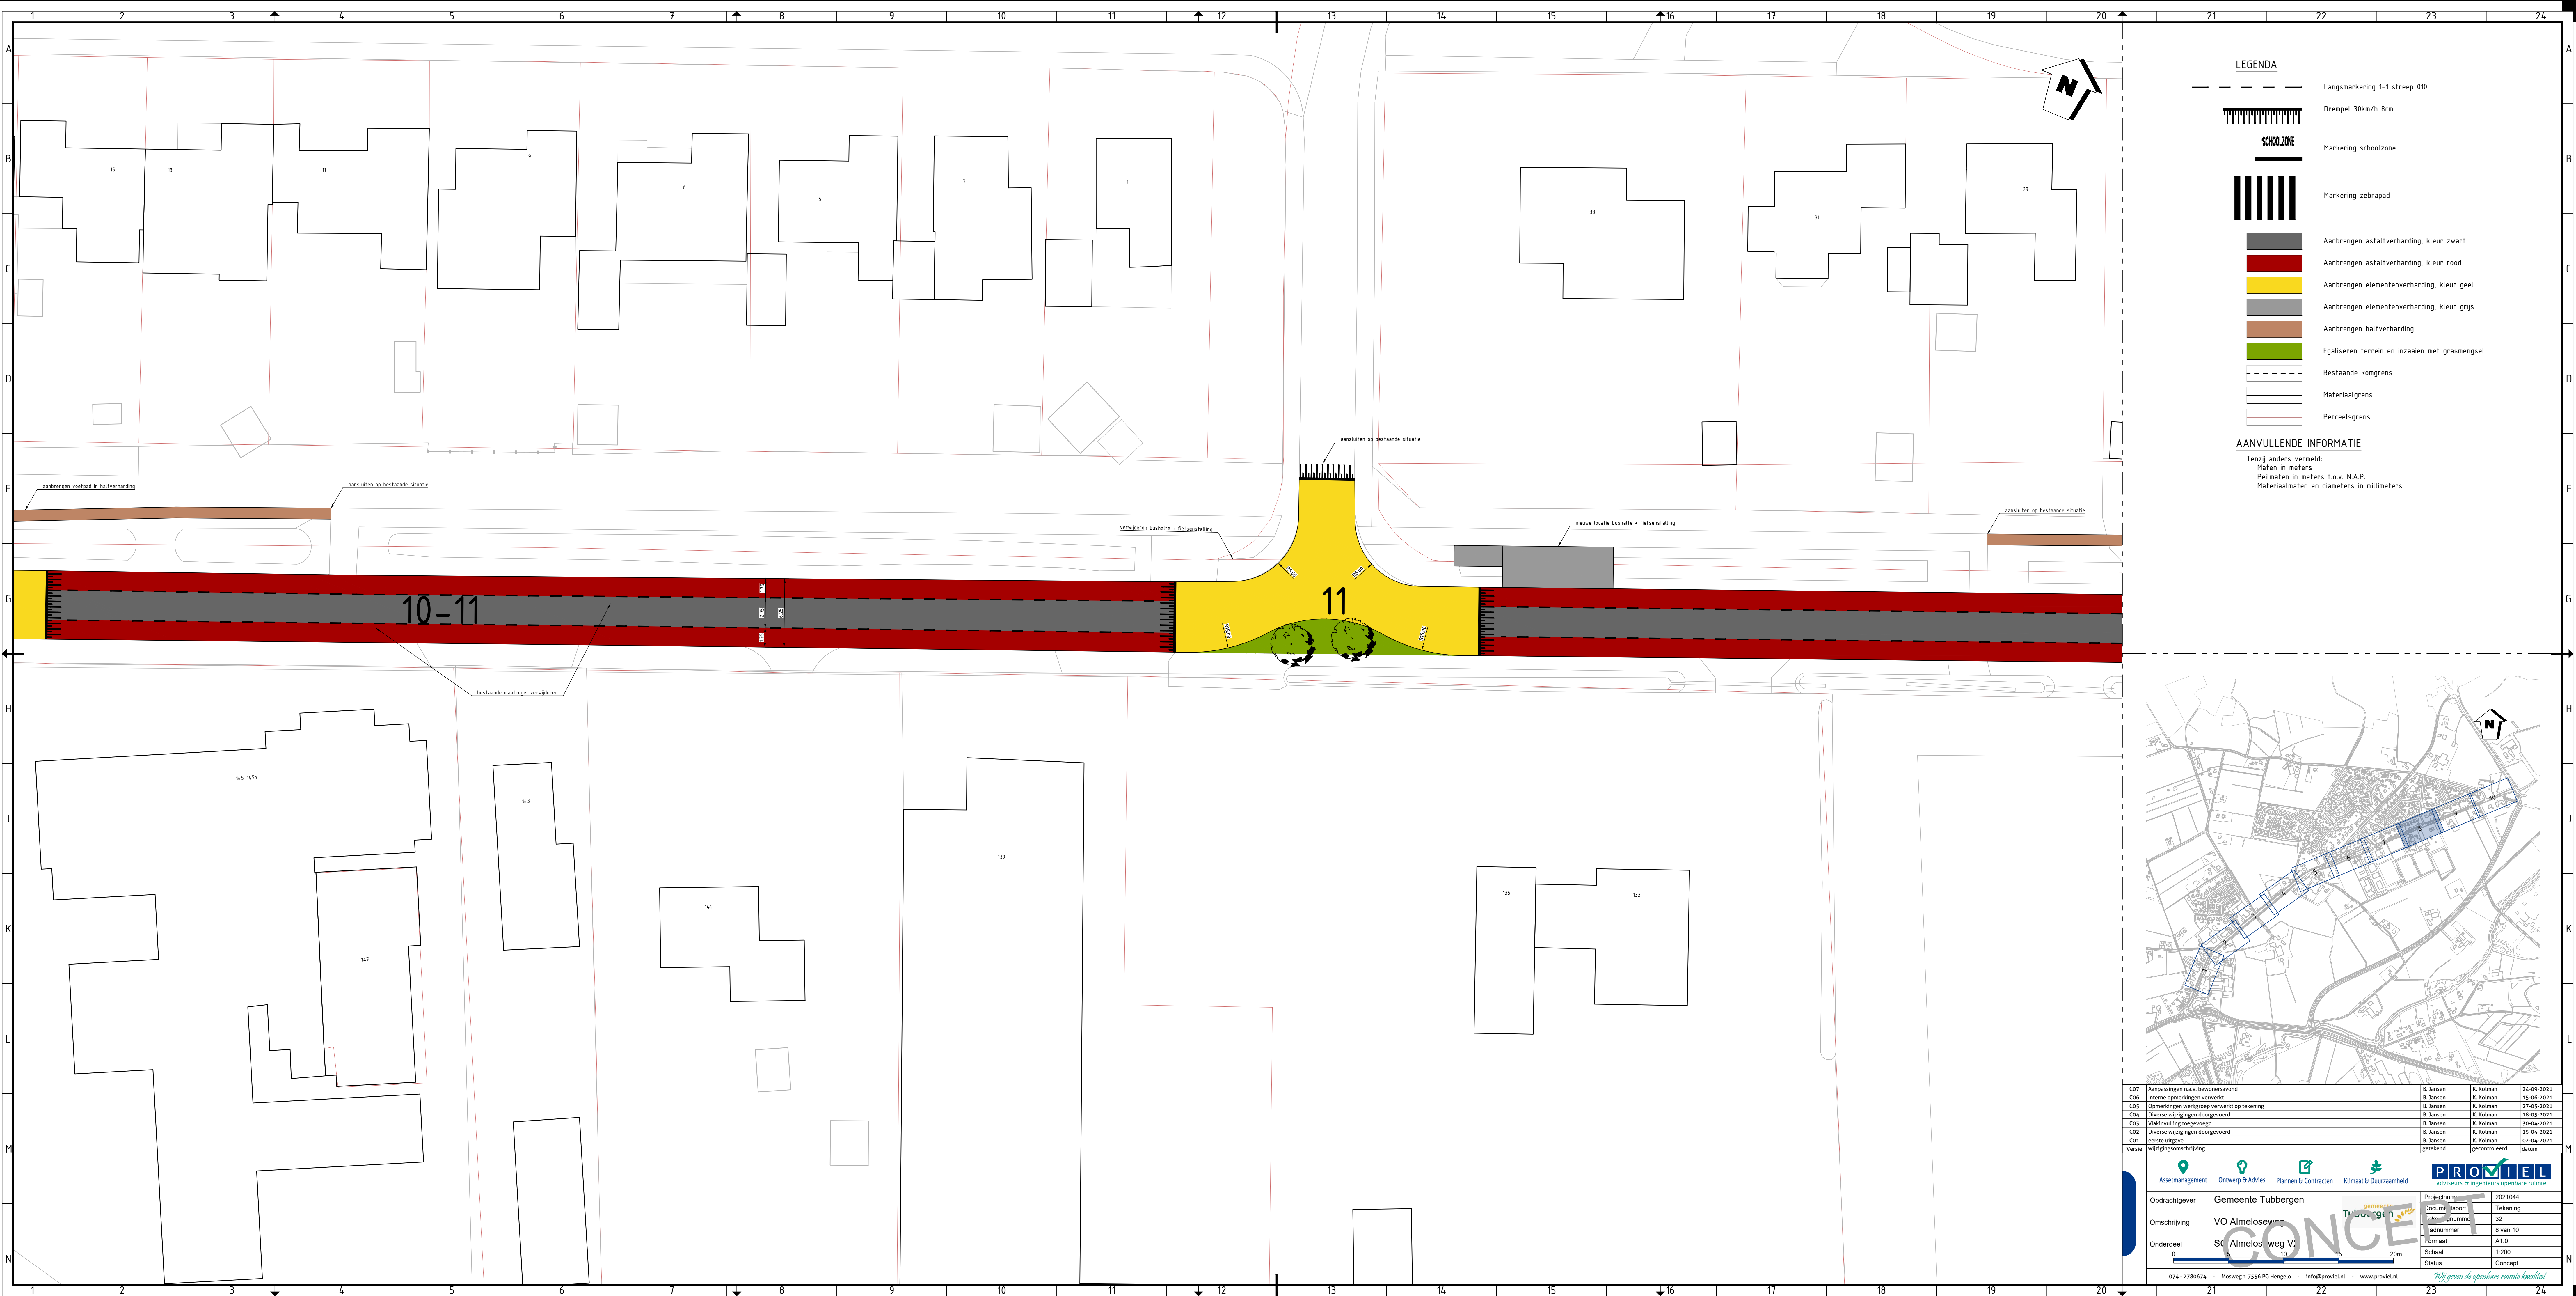

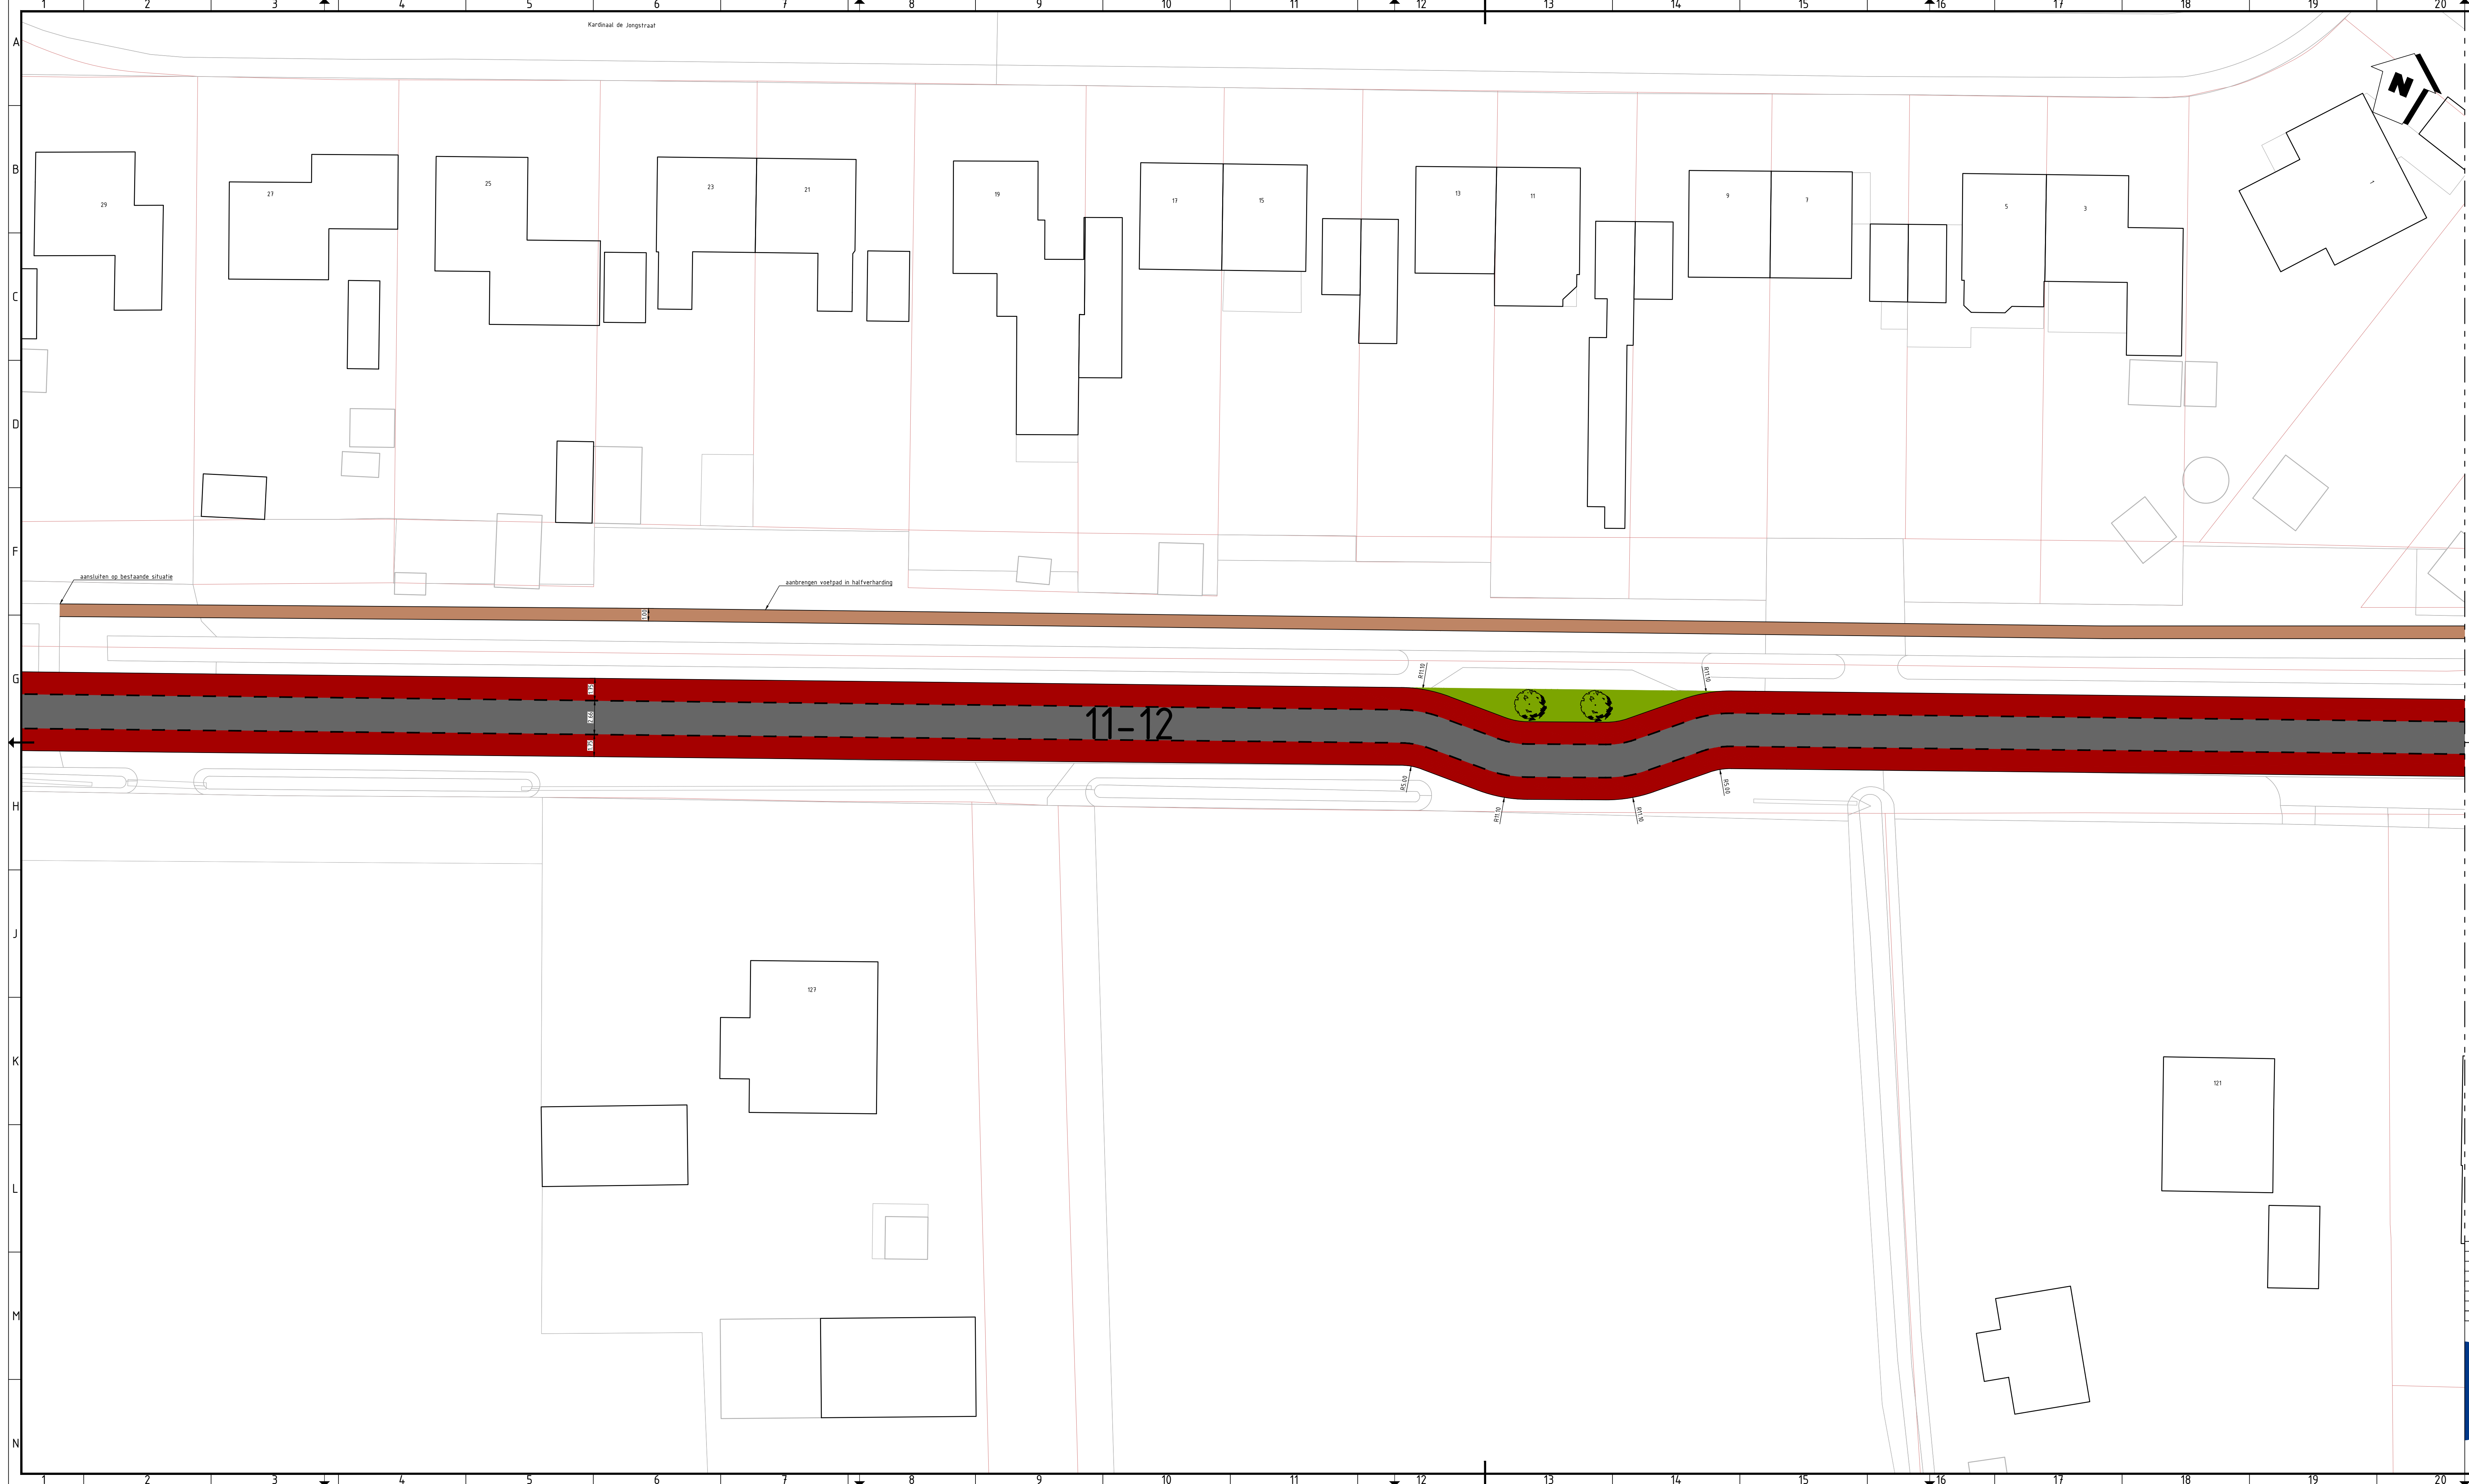

LEGENDA

Langsmarkering 1-1 streep 010

Drempel 30km/h 8cm

SCHOOLZONE

Markering schoolzone

Markering zebrapad

Aanbrengen asfaltverharding, kleur zwart

Aanbrengen asfaltverharding, kleur rood

Aanbrengen elementenverharding, kleur geel

Aanbrengen elementenverharding, kleur grijs

Aanbrengen halfverharding

Egaliseren terrein en inzaaien met grasmengsel

Bestaande komgrens

Materiaalgrens

Perceelsgrens

AANVULLENDE INFORMATIE

Tenzij anders vermeld:
Maten in meters
Peilmaten in meters t.o.v. N.A.P.
Materiaalmaten en diameters in millimeters



C07	Aanpassingen n.a.v. bewonersavond	B. Jansen	K. Kolman	24-09-2021
C06	Interne opmerkingen verwerkt	B. Jansen	K. Kolman	15-06-2021
C05	Opmerkingen werkgroep verwerkt op tekening	B. Jansen	K. Kolman	27-05-2021
C04	Diverse wijzigingen doorgevoerd	B. Jansen	K. Kolman	18-05-2021
C03	Vlaankvulling toegevoegd	B. Jansen	K. Kolman	30-04-2021
C02	Diverse wijzigingen doorgevoerd	B. Jansen	K. Kolman	15-04-2021
C01	Eerste uitgave	B. Jansen	K. Kolman	03-04-2021
Versie	wijzigingsomschrijving	getekend	gecontroleerd	datum

Assetmanagement

Ontwerp & Advies

Plannen & Contracten

Klimaat & Duurzaamheid

adviseurs & ingenieurs openbare ruimte

Opdrachtgever

Gemeente Tubbergen

Omschrijving

VO Almeloeweg V

Onderdeel

SC Almeloeweg V

Projectnummer

2021044

Documentsoort

Tekening

Tekeningnummer

32

Ladnummer

9 van 10

Formaat

A1.0

Schaal


1:200

Status

Concept

074 - 2780674 - Mosweg 1 7556 PG Hengelo - info@proviel.nl - www.proviel.nl

Nij geven de openbare ruimte kwaliteit

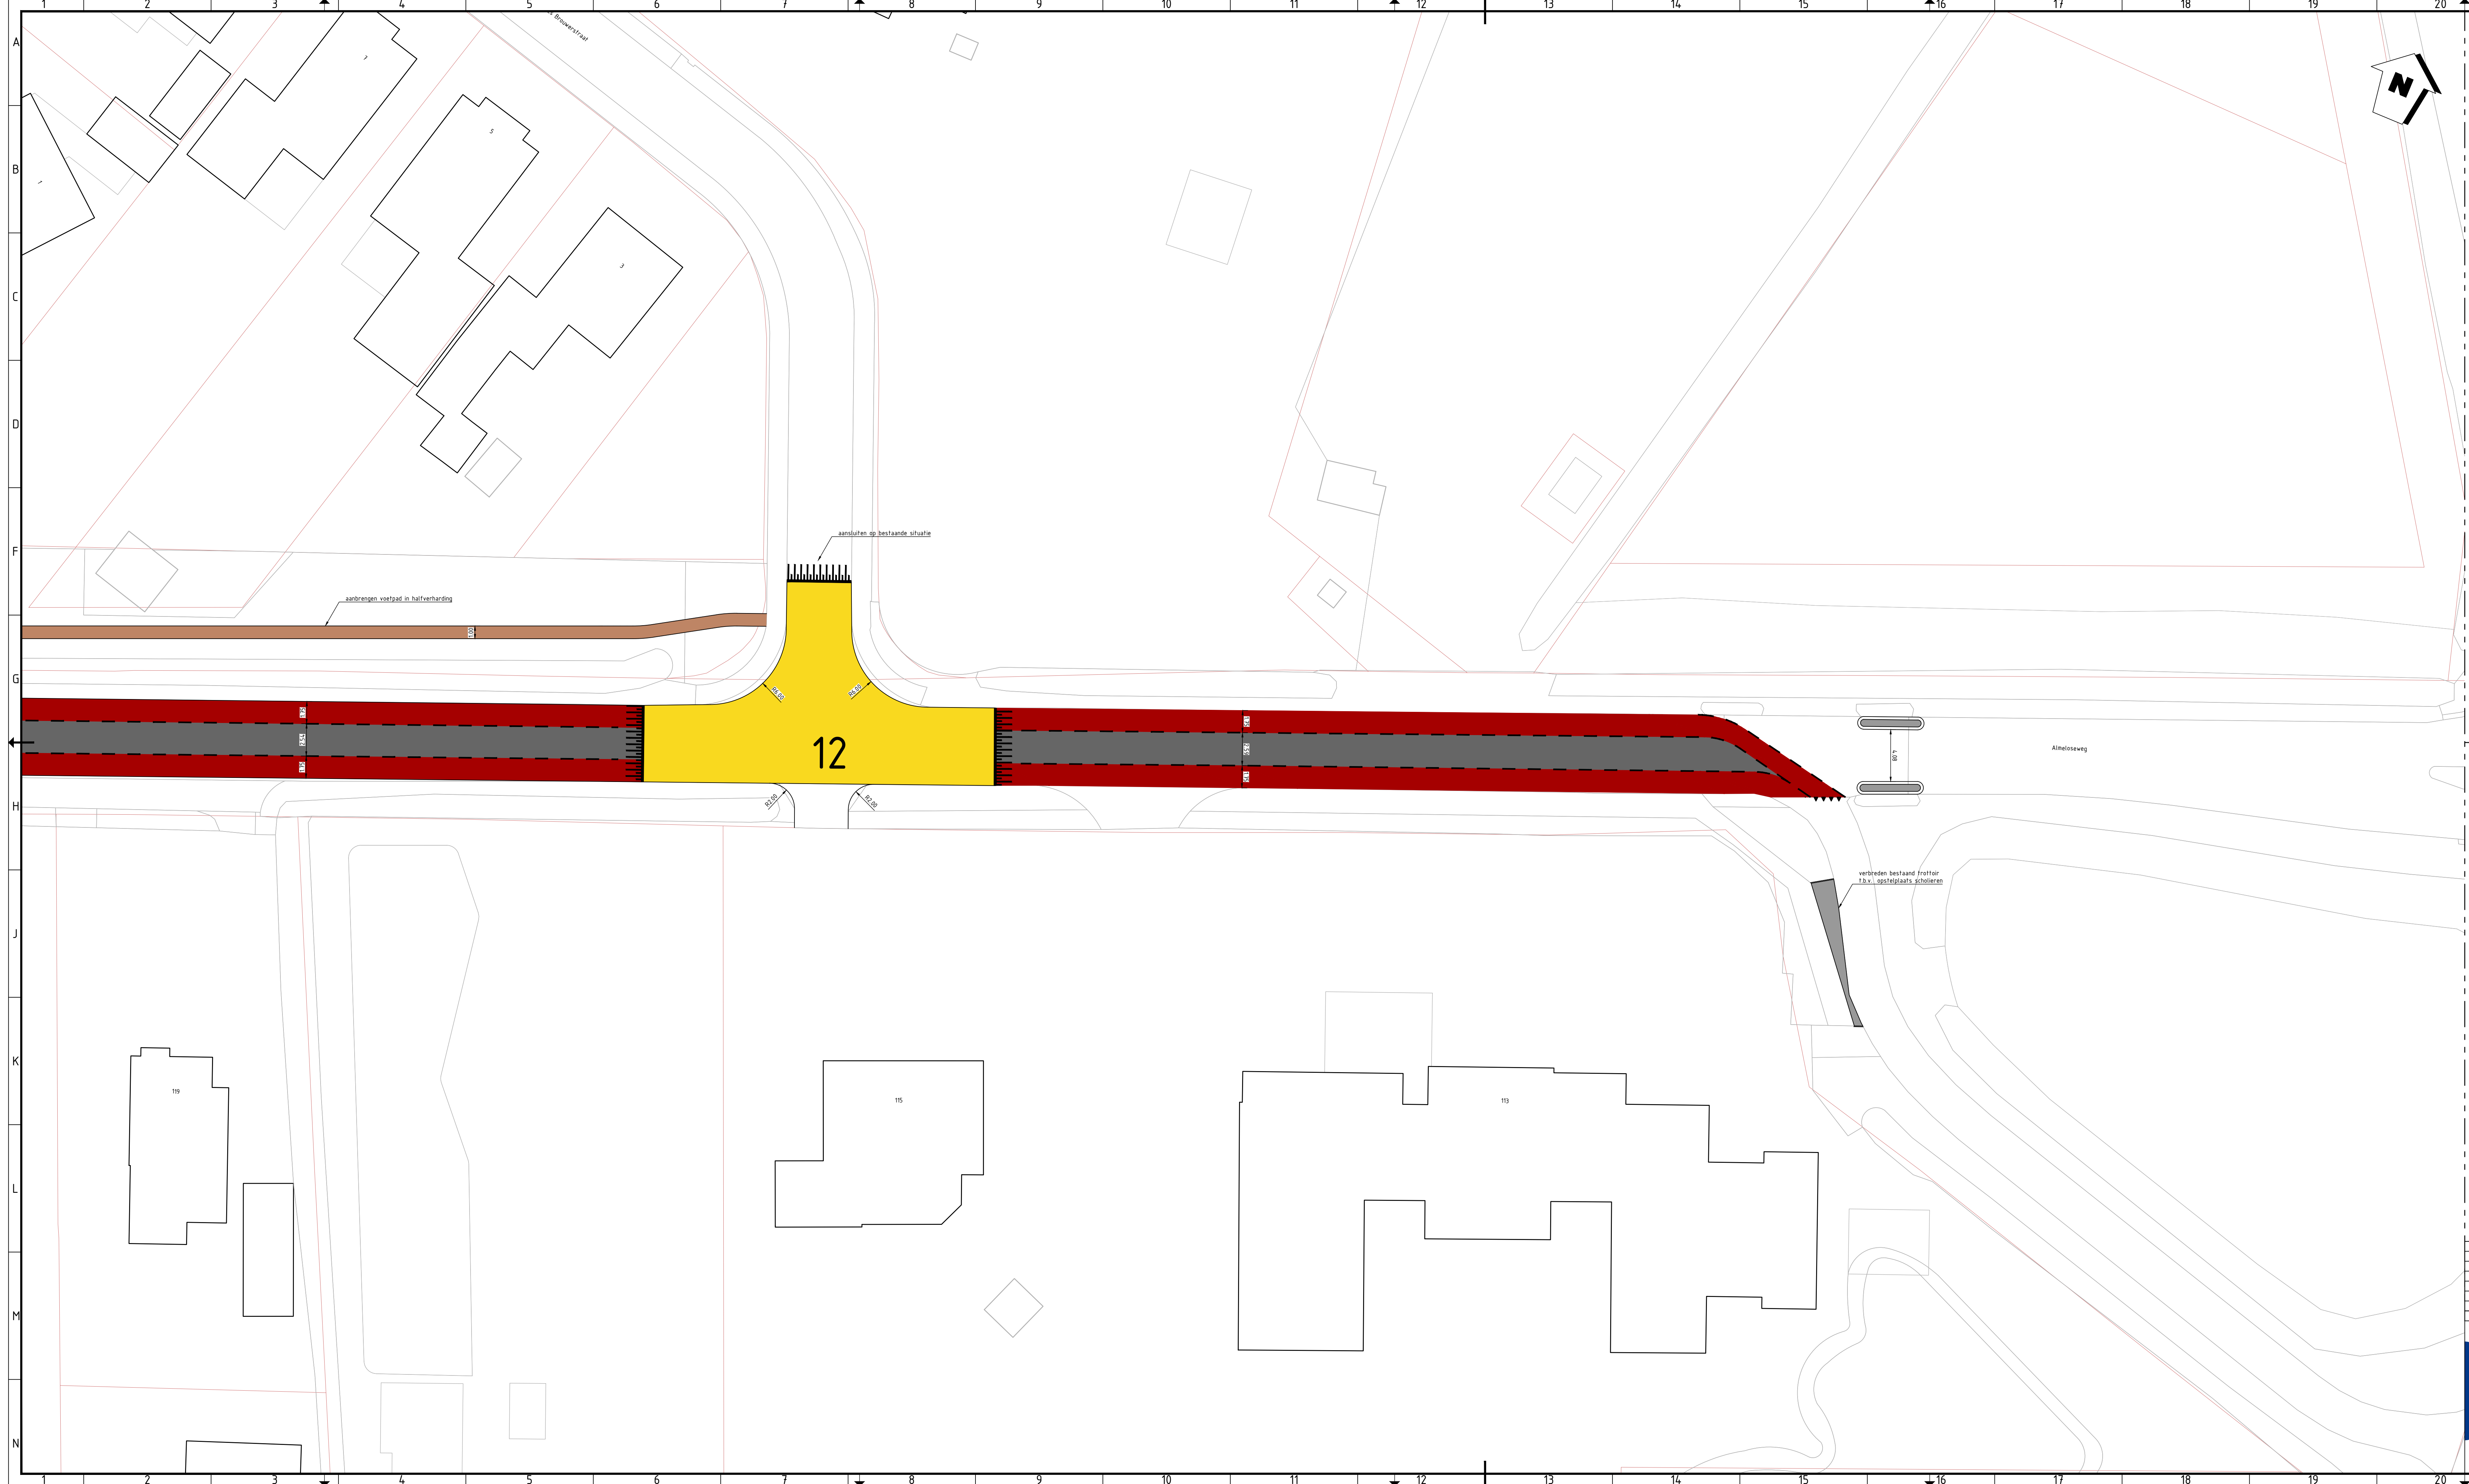

LEGENDA

- Langsmarkering 1-1 streep 010
- Drempel 30km/h 8cm
- SCHOOLZONE**
- Markering schoolzone
- Markering zebrapad
- Aanbrengen asfaltverharding, kleur zwart
- Aanbrengen asfaltverharding, kleur rood
- Aanbrengen elementenverharding, kleur geel
- Aanbrengen elementenverharding, kleur grijs
- Aanbrengen halfverharding
- Egaliseren terrein en inzaaien met grasmengsel
- Bestaande komgrens
- Materiaalgrens
- Perceelsgrens

AANVULLENDE INFORMATIE

Tenzij anders vermeld:
Maten in meters
Peilmaten in meters t.o.v. N.A.P.
Materiaalmaten en diameters in millimeters



C07	Aanpassingen n.a.v. bewonersavond	B. Jansen	K. Kolman	24-09-2021
C06	Interne opmerkingen verwerkt	B. Jansen	K. Kolman	15-06-2021
C05	Opmerkingen werkgroep verwerkt op tekening	B. Jansen	K. Kolman	27-05-2021
C04	Diverse wijzigingen doorgevoerd	B. Jansen	K. Kolman	18-05-2021
C03	Via invulling toegevoegd	B. Jansen	K. Kolman	30-04-2021
C02	Diverse wijzigingen doorgevoerd	B. Jansen	K. Kolman	15-04-2021
C01	eerste uitgave	B. Jansen	K. Kolman	03-04-2021
versie	wijzigingsomschrijving	getekend	gecontroleerd	datum

Opdrachtgever

Gemeente Tubbergen

Omschrijving

VO Almeloseweg V.2

Onderdeel

SC Almeloseweg V.2

Projectnummer

2021044

Documentsoort

Tekening

Tekeningnummer

32

Ladnummer

10 van 10

Formaat

A1.0

Schaal

1:200

Status

Concept

074 - 2780674

Mosweg 1 7556 PG Hengelo

info@proviel.nl

www.proviel.nl

Nij geven de openbare ruimte kwaliteit